


1 階平面図

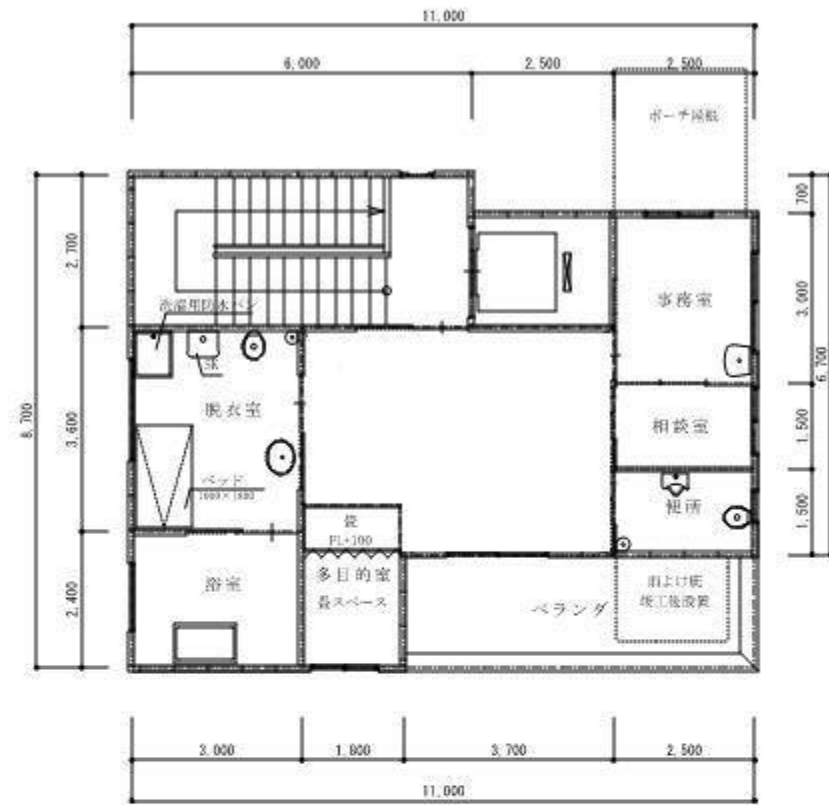

2 階平面図

建築面積	92.200m <sup>2</sup>
1階床面積	92.200m <sup>2</sup>
2階床面積	79.800m <sup>2</sup>
延床面積	172.000m <sup>2</sup>

図号: 272

工事名称	(仮称) 南部交流センター生活介護事業施設新築工事
------	---------------------------

図面名称	1、2階平面図
------	---------

縮尺	1/100
図面番号	